
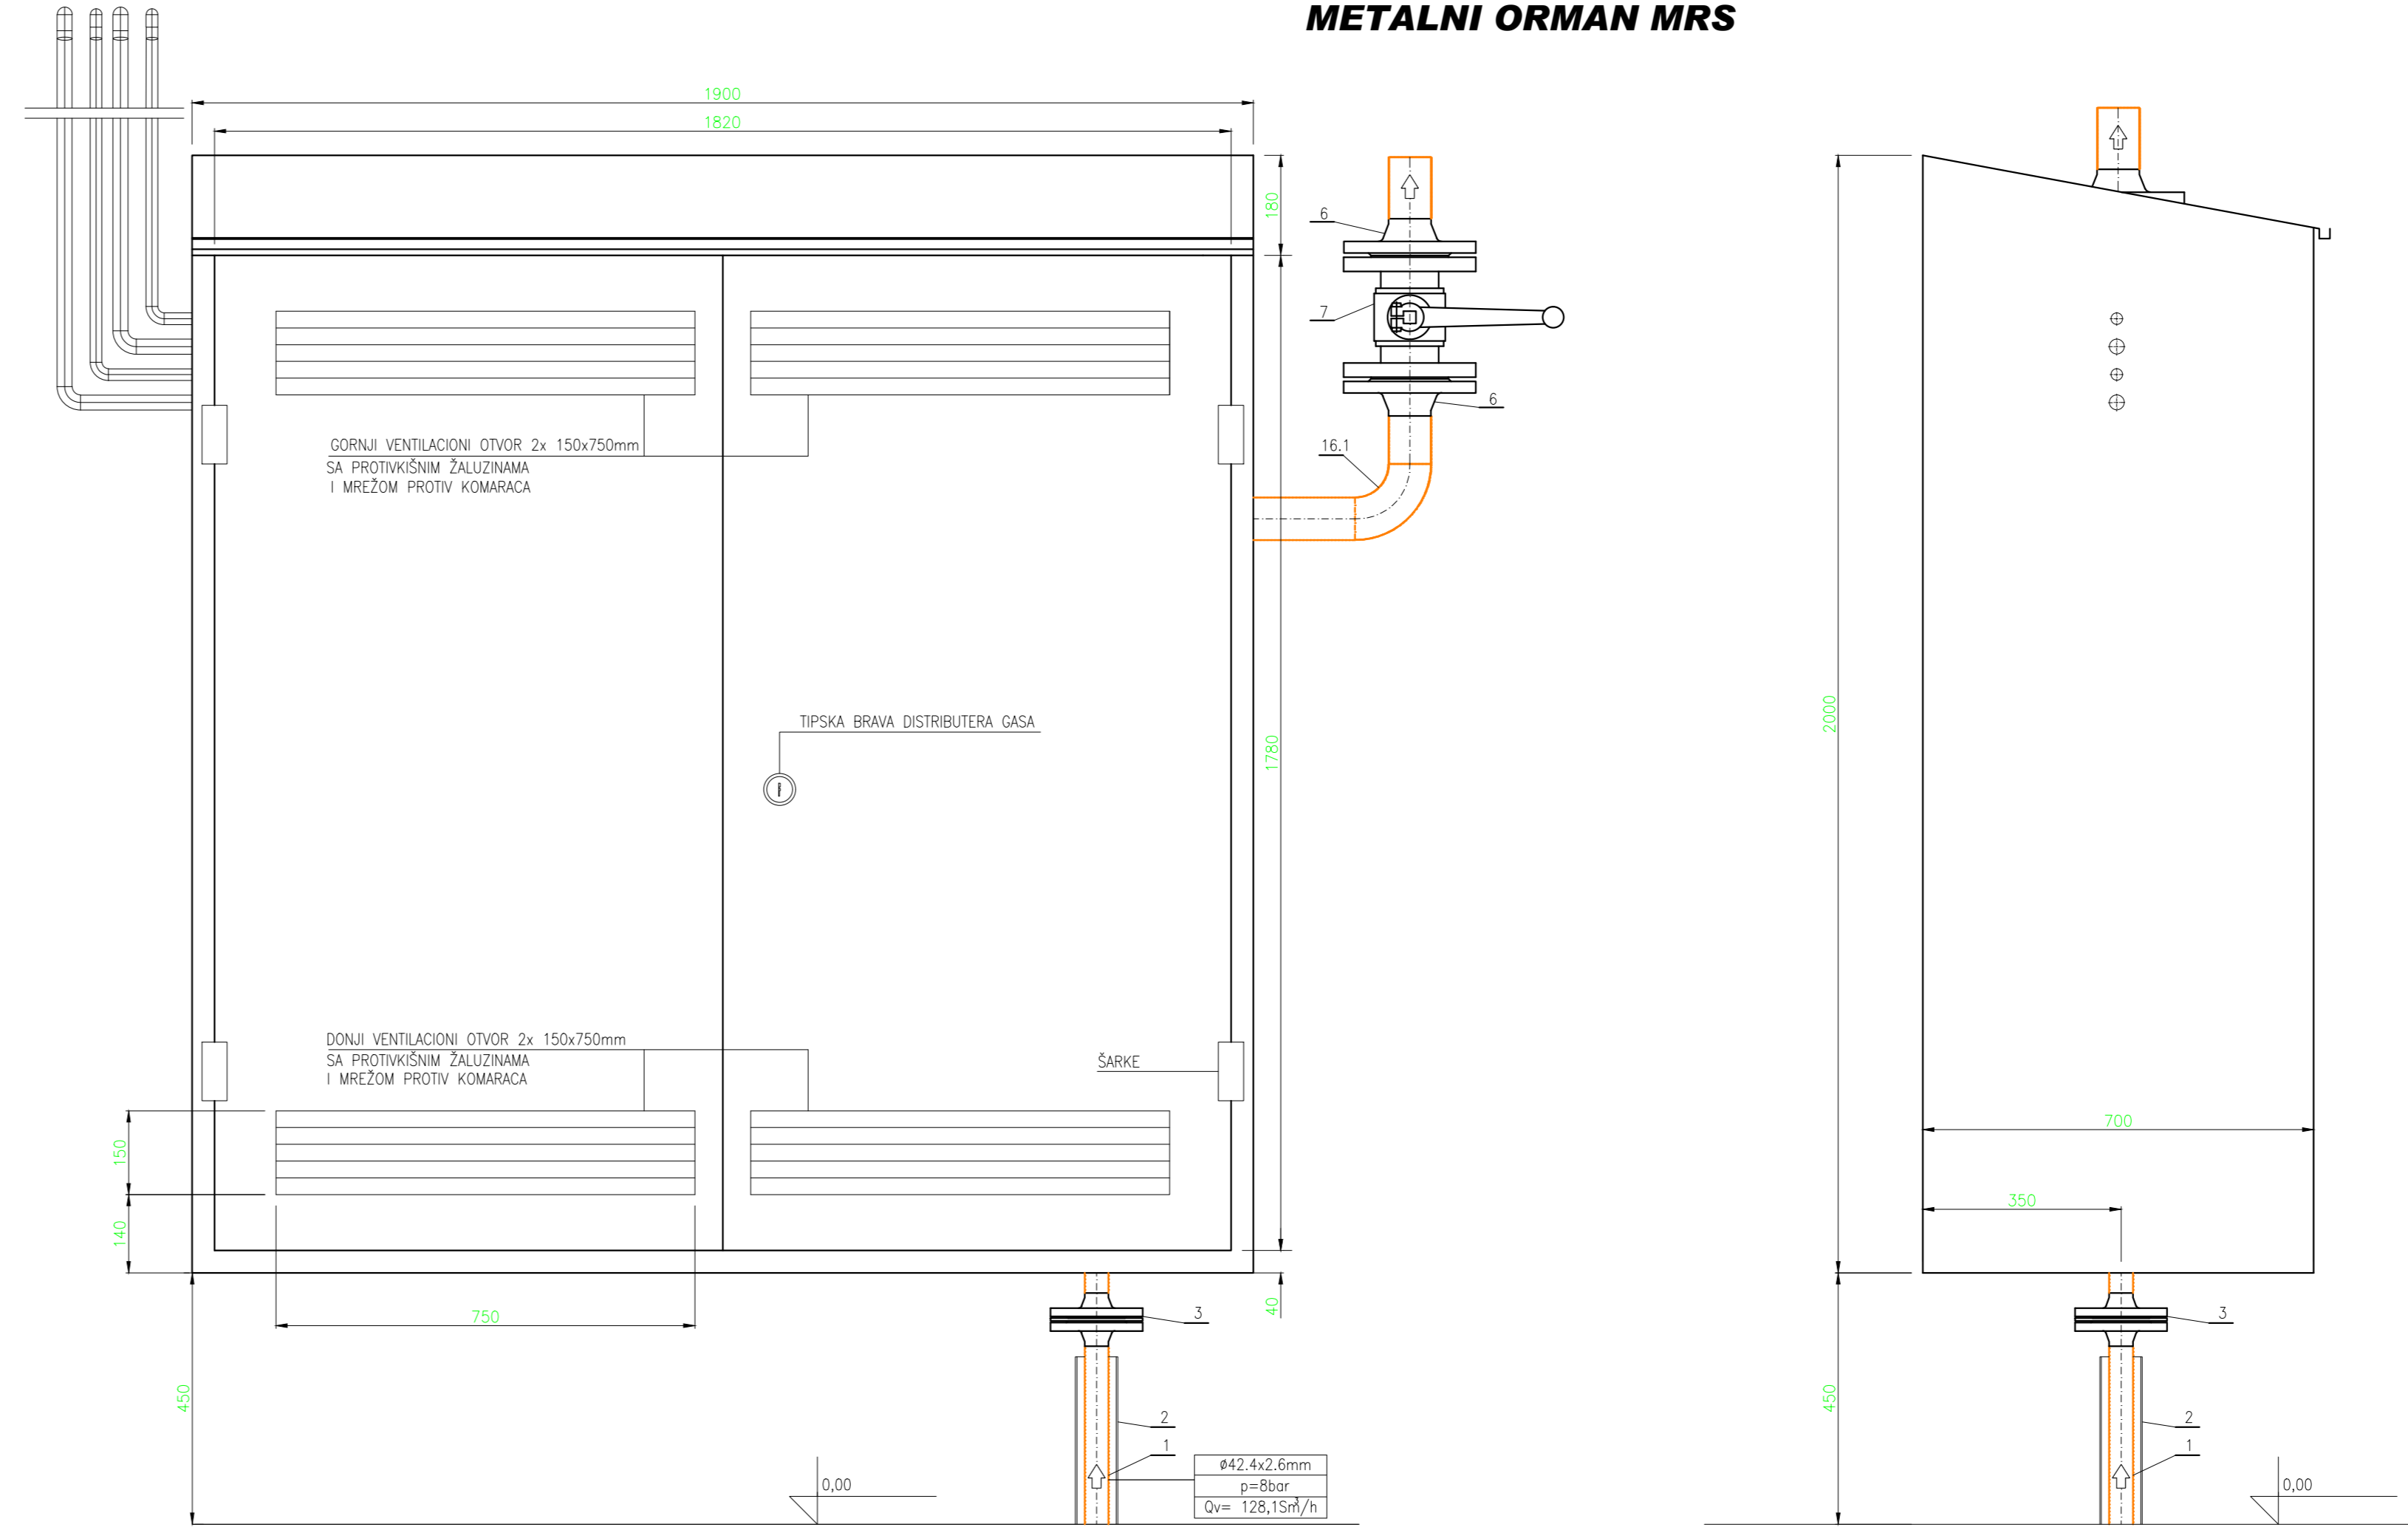
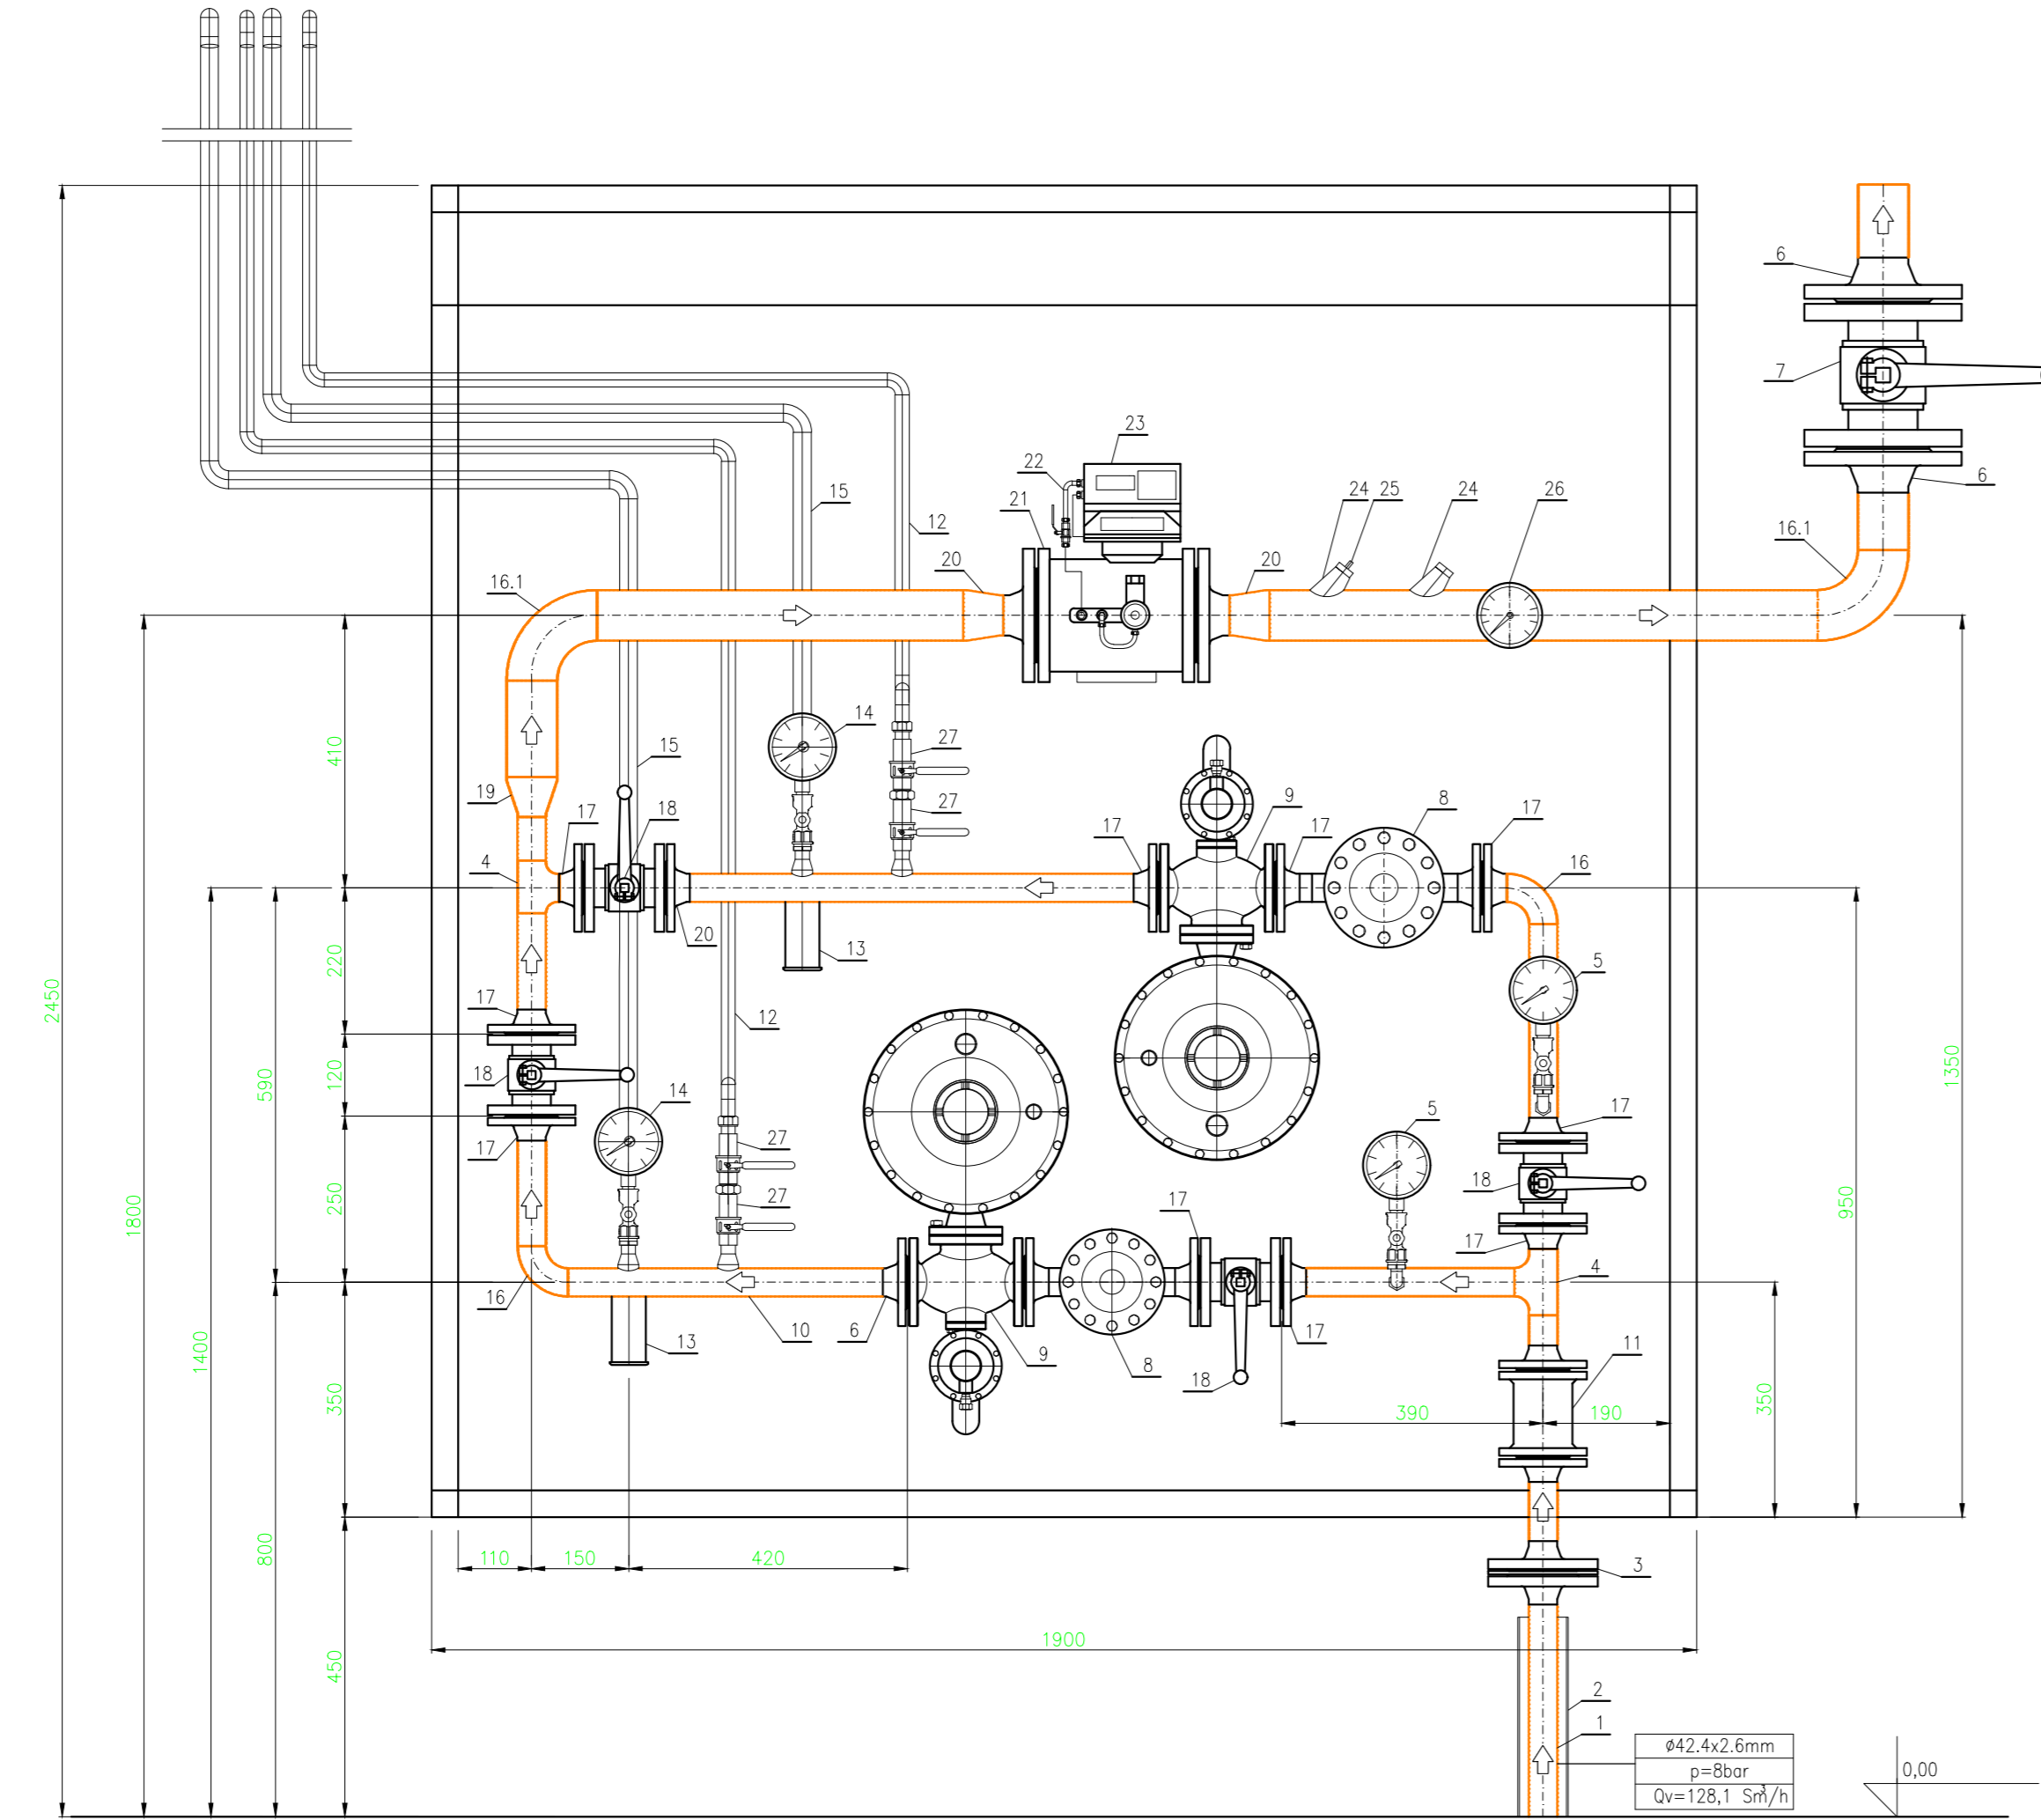


| rb | NAZIV | DIMENZJE |
|------|--------------------------------------------------------|------------------|
| 1 | ČELIČNA GASNA CEV | Ø42,4x2,6mm |
| 2 | ČELIČNA ZAŠTITNA CEV | Ø76,1x2,9 |
| 3 | IZOLACIONA SPOJNICA | DN32 |
| 4 | "T" KOMAD | DN32 |
| 5 | MANOMETAR | 0-10 bar |
| 6 | PRIRUBNICA SA GRLOM | DN65 PN16 |
| 7 | KUGLASTA GASNA SLAVINA | DN65 PN16 |
| 8 | FILTER ZA GAS SA TRAJNIM ULOŠKOM, "GAS TEH" TIP 413/V | DN32 PN16 |
| 9 | REGULATOR PRITISKA SA SPV, "GAS TEH" TIP 121-BV | DN32 PN16 |
| 10 | ČELIČNA BEŠAVNA CEV | Ø42,4x2,6 |
| 11 | PROTILOMNI VENTIL | DN32 PN16 |
| 12 | ČELIČNA BEŠAVNA CEV | Ø21,3x2,6 |
| 13 | SIGURNOSNO-ODUŠNI VENTIL SOV "GAS TEH" TIP 211 | DN20 (R3/4") |
| 14 | MANOMETAR | 0-160 mbar |
| 15 | ČELIČNA BEŠAVNA CEV | Ø26,9x2,6 |
| 16 | HAMBURŠKI LUK | DN32 |
| 16.1 | HAMBURŠKI LUK | DN65 |
| 17 | PRIRUBNICA SA GRLOM | DN32 PN16 |
| 18 | KUGLASTA GASNA SLAVINA | DN32 PN16 |
| 19 | KONCENTRČNA REDUKCIJA | DN32/DN65 |
| 20 | KONCENTRČNA REDUKCIJA | DN65/DN50 |
| 21 | ROTACIONO MERILO PROTEKLE KOL. GASA "TRON" DELTA G-100 | DN50 PN16 |
| 22 | SENZOR PRITISKA ELEKTRONSKOG KOREKTORA | |
| 23 | ELEKTRONSKI KOREKTOR PROTEKLE KOLIČINE GASA | |
| 24 | LATROLET | R3/4" |
| 25 | SENZOR TEMPERATURE ELEKTRONSKOG KOREKTORA | PT 100 |
| 26 | BIMETALNI TERMOMETAR | 0-120°C |
| 27 | KUGLASTA GASNA SLAVINA | DN15 (R1/2") PN6 |

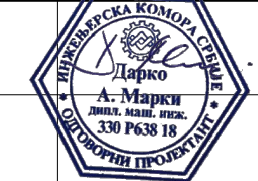

SR BIRO ZA PROJEKTOVANJE I INŽINJERING
THERMOGAS
 SUBOTICA
 Preduzetnik: Alaker Anita
 SUBOTICA Distriktna Tucovića 7

BIRO ZA PROJEKTOVANJE I INŽINJERING
 DIMITRIJA TUCOVIĆA 7, 24000 SUBOTICA
 tel/fax: +381 24 671-205; 671-206
 office@thermogas.co.rs; www.thermogas.co.rs

| | | |
|----------------------------------------------------------------|--------------------------------------------------------------------|---|
| Investitor: "AGROMARKET" d.o.o. KRAGUJEVAC | Odgovorni projektant: MARKI DARKO, dipl.maš.inž. 330 P638 18 |  |
| Objekat: DISTRIBUTIVNI CENTAR "FERTICO" | Saradnik: | |
| Mesto gradnje: INDJIJA k.p. 7325/4, K.O. Indjija | Saradnik: | |
| Naziv crteža: DETALJ MERNO REGULACIONE STANICE G-100 | Vrsta tehničke dokumentacije: IDP | Oznaka i naziv dela projekta: 6.1 - MAŠINSKE INSTALACIJE Broj projekta: EN1600.TG-11/19 Datum: JUN 2019 |
| | | Razmera: 1:10 Broj crteža: 2 |